



Teilstück Nord

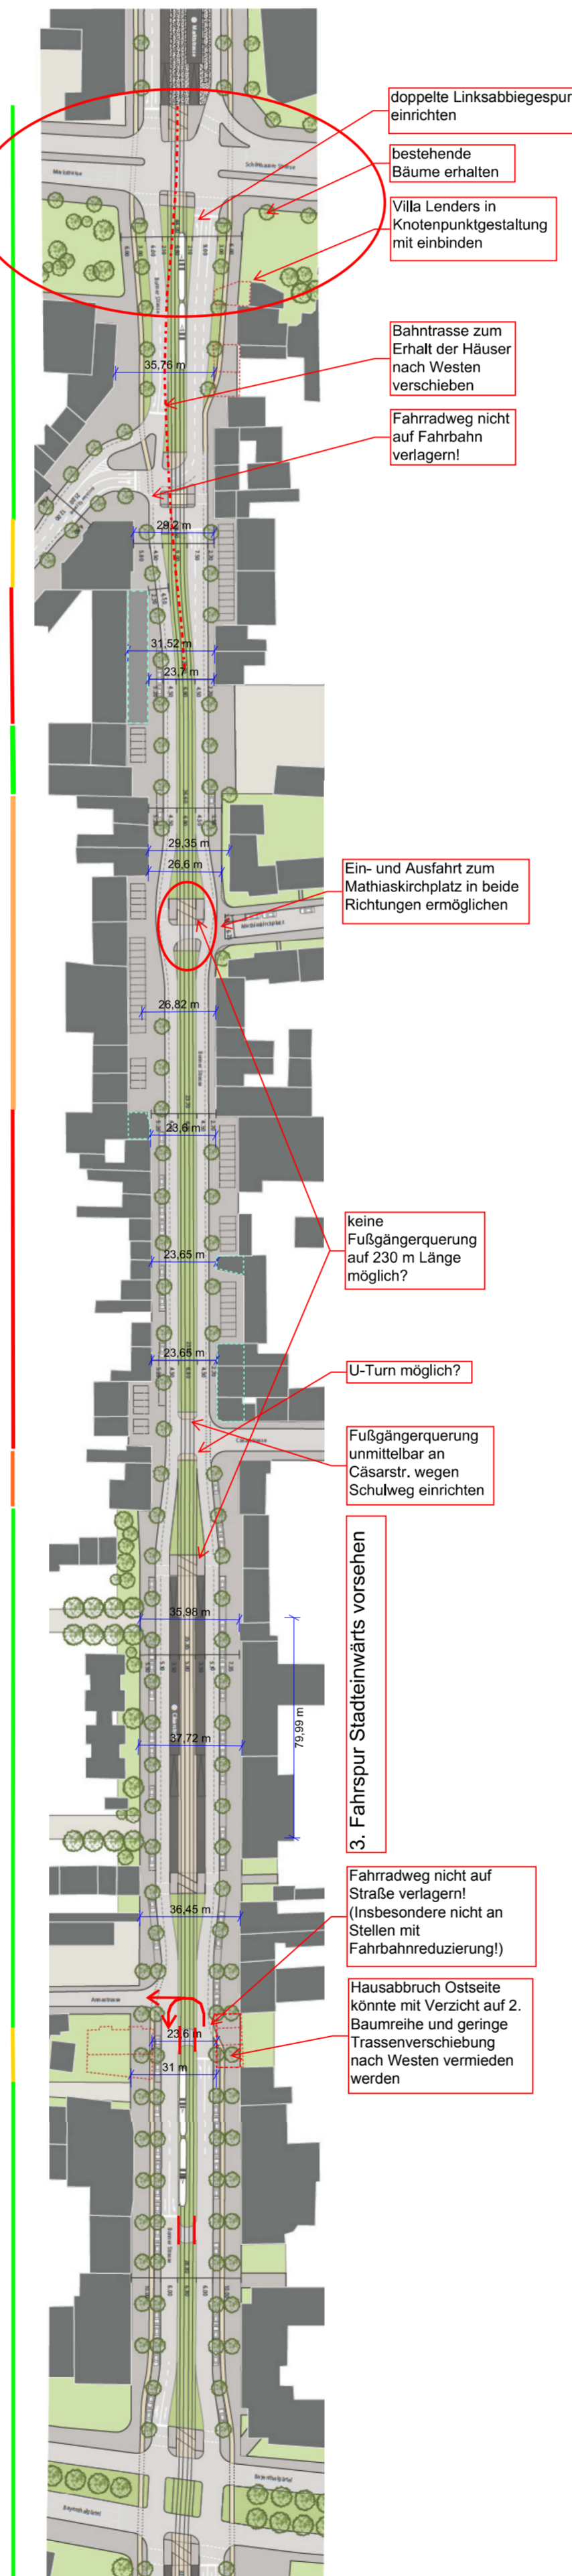

Teilstück Süd

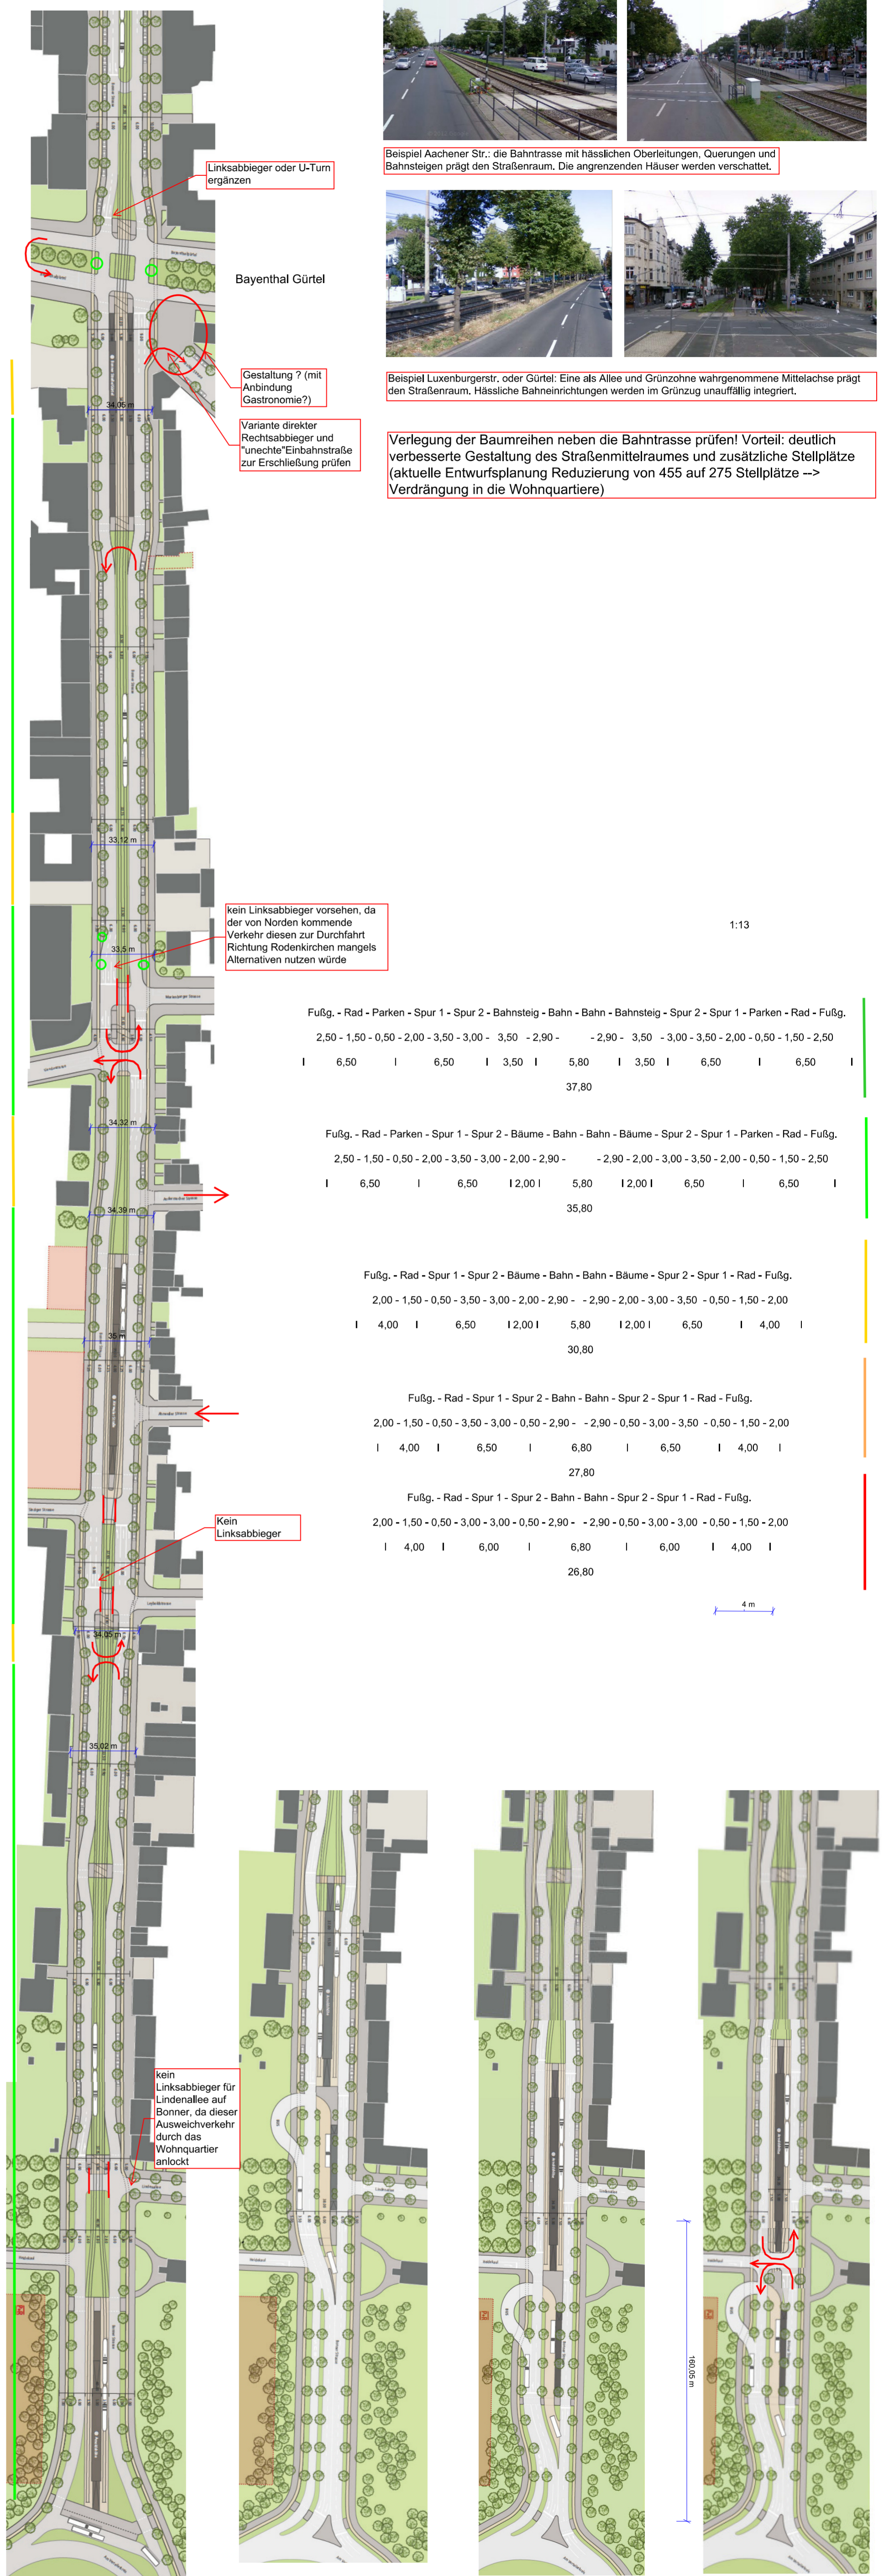

Verlegung der Baumreihen neben die Bahntrasse prüfen! Vorteil: deutlich verbesserte Gestaltung des Straßenmittelraumes und zusätzliche Stellplätze (aktuelle Entwurfsplanung Reduzierung von 455 auf 275 Stellplätze -> Verdrängung in die Wohnquartiere)